

РЕШЕНИЕ

о размещении объектов № 1

с. Гамово, Гамовское с/п,
Пермского района, Пермского края

18.06.2018

Администрация Гамовского сельского поселения Пермского муниципального района разрешает Акционерному обществу «Газпром газораспределение Пермь» (ИНН 5902183841, ОГРН 1025900512670, почтовый адрес: 614000, г. Пермь, ул. Петропавловская, 43)

размещение объекта «Газопровод давлением до 1,2 Мпа, для размещения которого не требуется разрешения на строительство» по адресу: Пермский край, Пермский район, Гамовское с/п, с. Гамово, ул. Гамовская кад. № 59:32:0250002:6900

на землях государственная собственность на которые не разграничена

на срок 1 год с 18.06.2018 по 17.06.2019

Местоположение: Пермский край, Пермский район, Гамовское с/п, с. Гамово, ул. Гамовская.

Приложение: схема предполагаемых к использованию земель или части земельного участка.

И. о. главы администрации
Гамовского сельского поселения



Т.П. Сазонова
(подпись, печать)

Схема предполагаемых к использованию земель или части земельного участка

Объект: Газопровод давлением до 1,2 Мпа, для размещения которого не требуется разрешения на строительство

Местоположение: расположенных по адресу: Пермский район, с. Гамово, ул. Гамовская, кад.№59:32:0250002:6900

Площадь земель или части земельного участка, кв.м.: 94

Категория земель: земли населенных пунктов

Вид разрешенного использования: -

Описание границ смежных землепользователей:

От точки н1 до точки н6 - земельный участок с кадастровым номером 59:32:0250002:8110

От точки н6 до точки н7 - земли общего пользования


От точки н7 до точки н1 - земельный участок с кадастровым номером 59:32:0250002:6900

Каталог координат, м

№ точки границы	X	Y
н1	501752.34	2223556.27
н2	501757.78	2223556.94
н3	501755.99	2223575.29
н4	501751.05	2223574.80
н5	501752.43	2223561.27
н6	501751.66	2223561.17
н7	501752.05	2223558.37
н1	501752.34	2223556.27

Условные обозначения:

- предполагаемый участок земель, на которых планируется размещение объекта
- :6900 - границы и номер земельного участка, сведения о которых внесены в ГКН
- :28 - границы и номер объекта капитального строительства, сведения о которых внесены в ГКН
- граница кадастрового квартала
- 59.32.2.857 - зоны с особыми условиями использования территории, сведения о которых внесены в ГКН
- :3У1 - обозначение запрашиваемого земельного участка
- н1 - характерная точка границ земель или части земельного участка
- 59:32:0250002 - номер кадастрового квартала

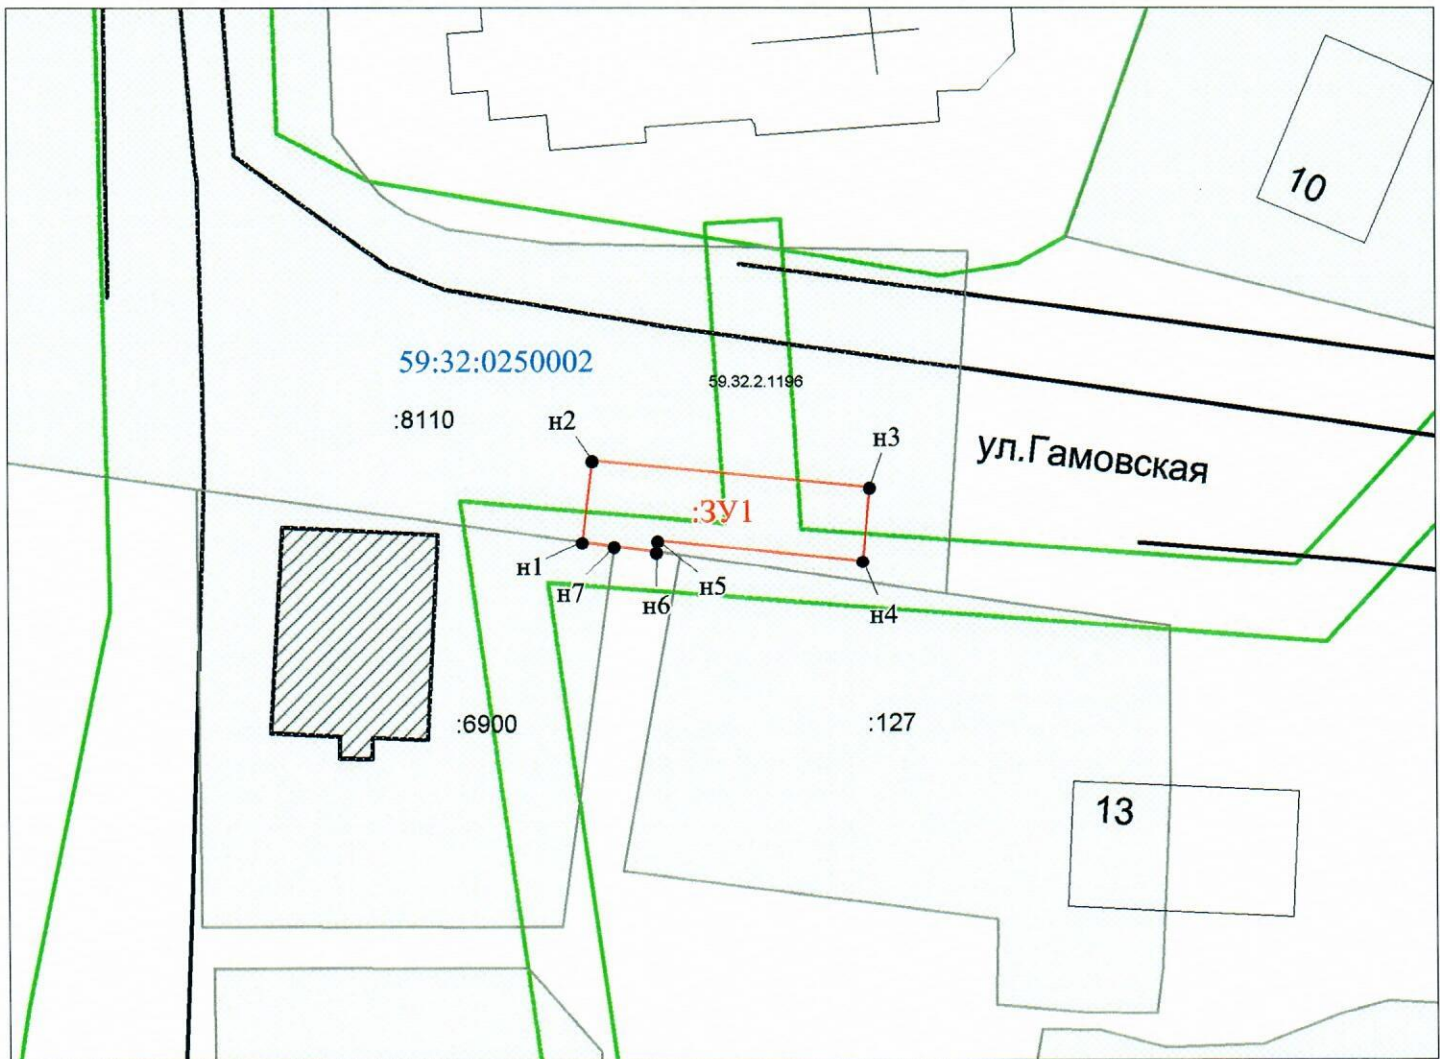

Масштаб 1:500

Заявитель: _____

МП

/ Егошина И.В.

(подпись, расшифровка подписи)