

**РЕШЕНИЕ**  
о размещении объектов № 10

с. Гамово, Гамовское с/п,  
Пермского района, Пермского края

30.05.2016

Администрация Гамовского сельского поселения Пермского муниципального района разрешает Открытому акционерному обществу «Межрегиональная распределительная сетевая компания Урала» (ИНН 6671163413, ОГРН 1056604000970, почтовый адрес: 614016, г. Пермь, ул. Инженерная, 17)

размещение объекта «ВЛ-0,4 кВ для электроснабжения объекта для ведения ЛПХ по адресу: Пермский край, Пермский район, Гамовское с/п, д. Шульгино (Сулимов Д.Д.)

на землях государственная собственность на которые не разграничена

на срок 11 месяцев с 30.05.2016 по 29.04.2017

Местоположение: Пермский край, Пермский район, Гамовское с/п, д. Шульгино.

Приложение: схема предполагаемых к использованию земель или части земельного участка.

Исполняющий полномочия  
главы Гамовского сельского поселения



М.М. Алдаров

(подпись, печать)

**Схема предполагаемых к использованию земель или части земельного участка**

Объект: ВЛ-0,4 кВ для электроснабжения объекта для ведения ЛПХ, расположенного по адресу: Пермский край, Пермский район, Гамовское с/п, д. Шульгино (Сулимов Д.Д.)


Местоположение: Пермский край, Пермский район, Гамовское с/п, д. Шульгино

Площадь земель или части земельного участка, кв.м. : 89

Категория земель: земли населенных пунктов

Вид разрешенного использования земельного участка: градостроительные регламенты не действуют

Цель использования: под объекты инженерного оборудования Электроснабжения ( ВЛ-0,4 кВ для электроснабжения объекта для ведения ЛПХ, расположенного по адресу: Пермский край, Пермский район, Гамовское с/п, д. Шульгино (Сулимов Д.Д.))

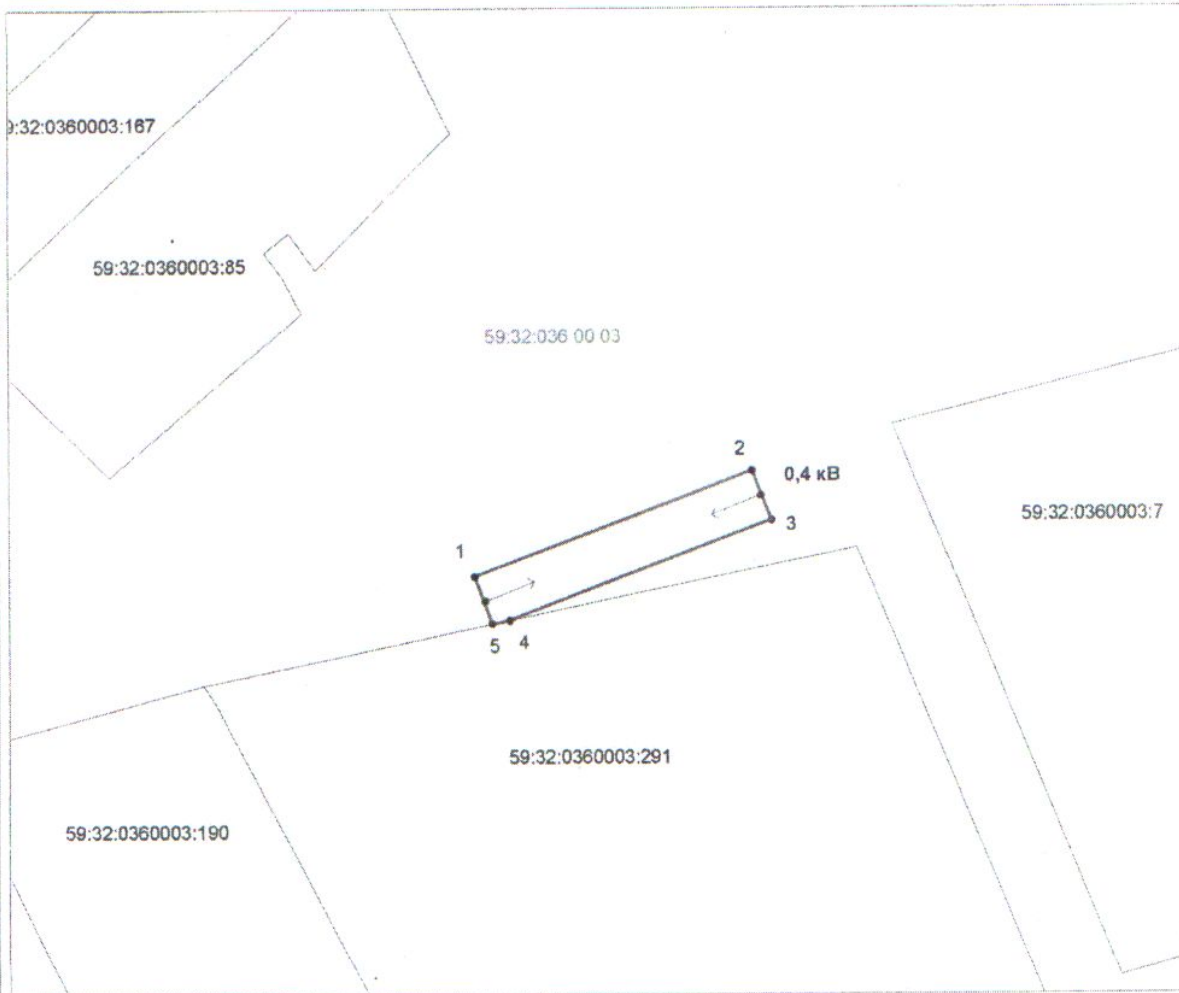

Масштаб 1:500

Описание границ смежных землепользователей

от точки 1 до точки 4 земли Гамовского с/п

от точки 4 до точки 5 участок с КН 59:32:0360003:291

от точки 5 до точки 1 земли Гамовского с/п

Условные обозначения:

- граница предполагаемых к использованию земель, земельного участка или части земельного участка
- граница участка, сведения о которой имеются в ГКН
- 59:32:0360003 — номер кадастрового квартала
- 59:32:0360003:291 — кадастровый номер земельного участка

Обозначение характерных точек границ	Координаты	
	X	Y
1	500464.50	2225312.17
2	500472.48	2225333.04
3	500468.74	2225334.46
4	500461.22	2225314.79
5	500460.95	2225313.52

Заявитель

МП (для юридических и индивидуальных предпринимателей)