

РЕШЕНИЕ

о размещении объектов № 8

с. Гамово, Гамовское с/п,
Пермского района, Пермского края

04.05.2016

Администрация Гамовского сельского поселения Пермского муниципального района разрешает Акционерному обществу «Газпром газораспределение Пермь» (ИНН 5902183841, ОГРН 2125902017723, почтовый адрес: 614016, г. Пермь, ул. Петропавловская, 43)

размещение объекта «газопровод давлением до 1,2 Мпа, для размещения которого не требуется разрешения на строительство».

на землях государственная собственность на которые не разграничена

на срок 11 месяцев с 04.05.2016 по 03.04.2017

Местоположение: Пермский край, Пермский район, Гамовское с/п, с. Гамово, ул. Банная, 53а.

Приложение: схема предполагаемых к использованию земель или части земельного участка.

Исполняющий полномочия
главы Гамовского сельского поселения
Алдаров



М.М.

Схема предполагаемых к использованию земель или части земельного участка

Объект: Газопровод давлением до 1,2 Мпа, для размещения которого не требуется разрешения на строительство

Местоположение: расположенным рядом с домом, по адресу: Пермский край, Пермский район, с/п Гамовское, с. Гамово, ул. Банная, д. 53а

Площадь земель или части земельного участка, кв.м.: 31

Категория земель: земли населенных пунктов

Вид разрешенного использования: -

Описание границ смежных землепользователей:

От точки н1 до точки н2 - земельный участок с кадастровым номером 59:32:0250002:7584

От точки н2 до точки н3 - земельный участок с кадастровым номером 59:32:0250002:3935


От точки н3 до точки н1 - земельный участок с кадастровым номером 59:32:0250002:7736

Каталог координат, м

№ точки границы	X	Y
н1	501877,33	2223704,21
н2	501875,91	2223706,56
н3	501875,27	2223707,60
н4	501869,86	2223704,16
н5	501869,20	2223703,47
н6	501868,93	2223702,47
н7	501869,20	2223701,47
н8	501869,93	2223700,74
н9	501870,93	2223700,47
н10	501871,93	2223700,74

Условные обозначения:

- | | | |
|--|--|---|
| <ul style="list-style-type: none"> - предполагаемый участок земель, на которых планируется размещение объекта :1 - границы и номер земельного участка, сведения о которых внесены в ГКН - границы и номер объекта капитального строительства, сведения о которых внесены в ГКН - граница кадастрового квартала | <ul style="list-style-type: none"> 59.32.2.857 - зоны с особыми условиями использования территории, сведения о которых внесены в ГКН :3У1 - обозначение запрашиваемого земельного участка н1 - характерная точка границ земель или части земельного участка | <ul style="list-style-type: none"> 59:32:0250002 - номер кадастрового квартала |
|--|--|---|

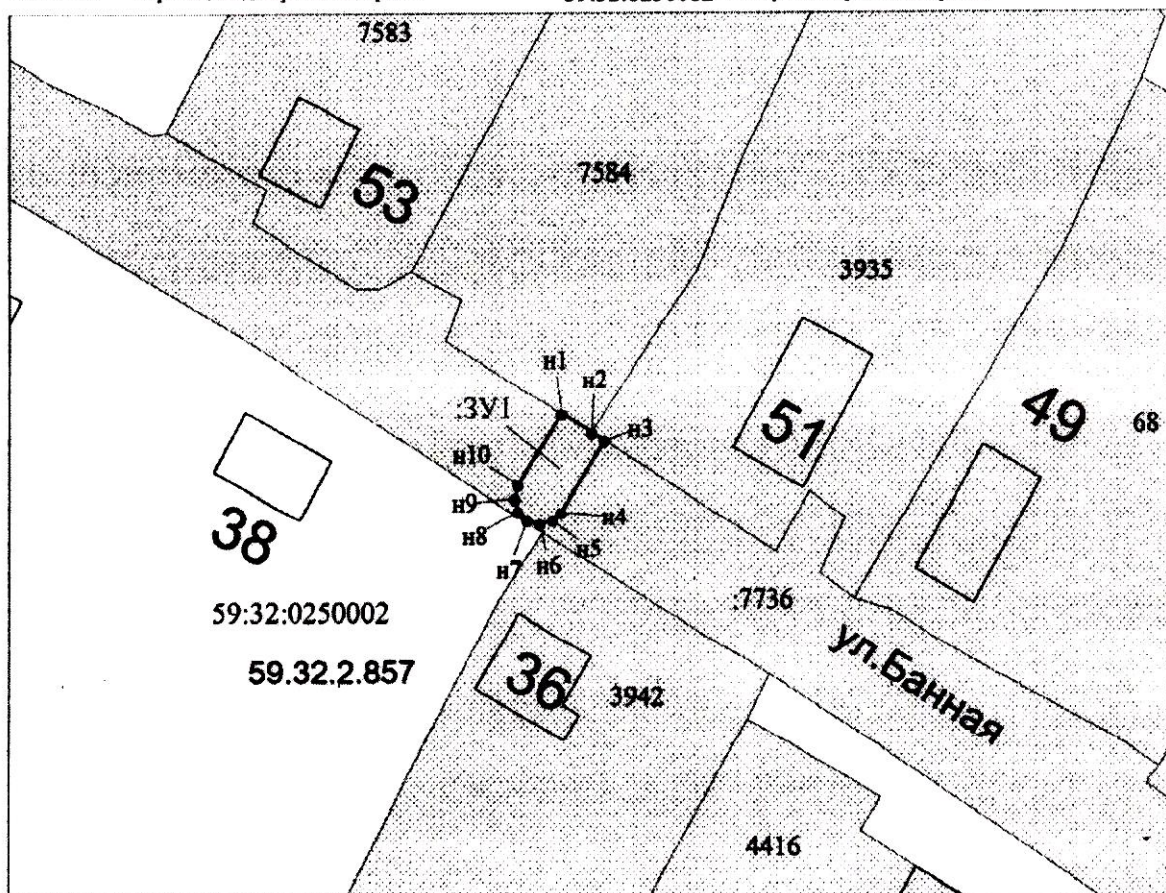

Масштаб 1:500

Заявитель: _____ / Егорова И.В.
(подпись, расшифровка подписи)

МП
(для юридических лиц
и индивидуальных предпринимателей)